

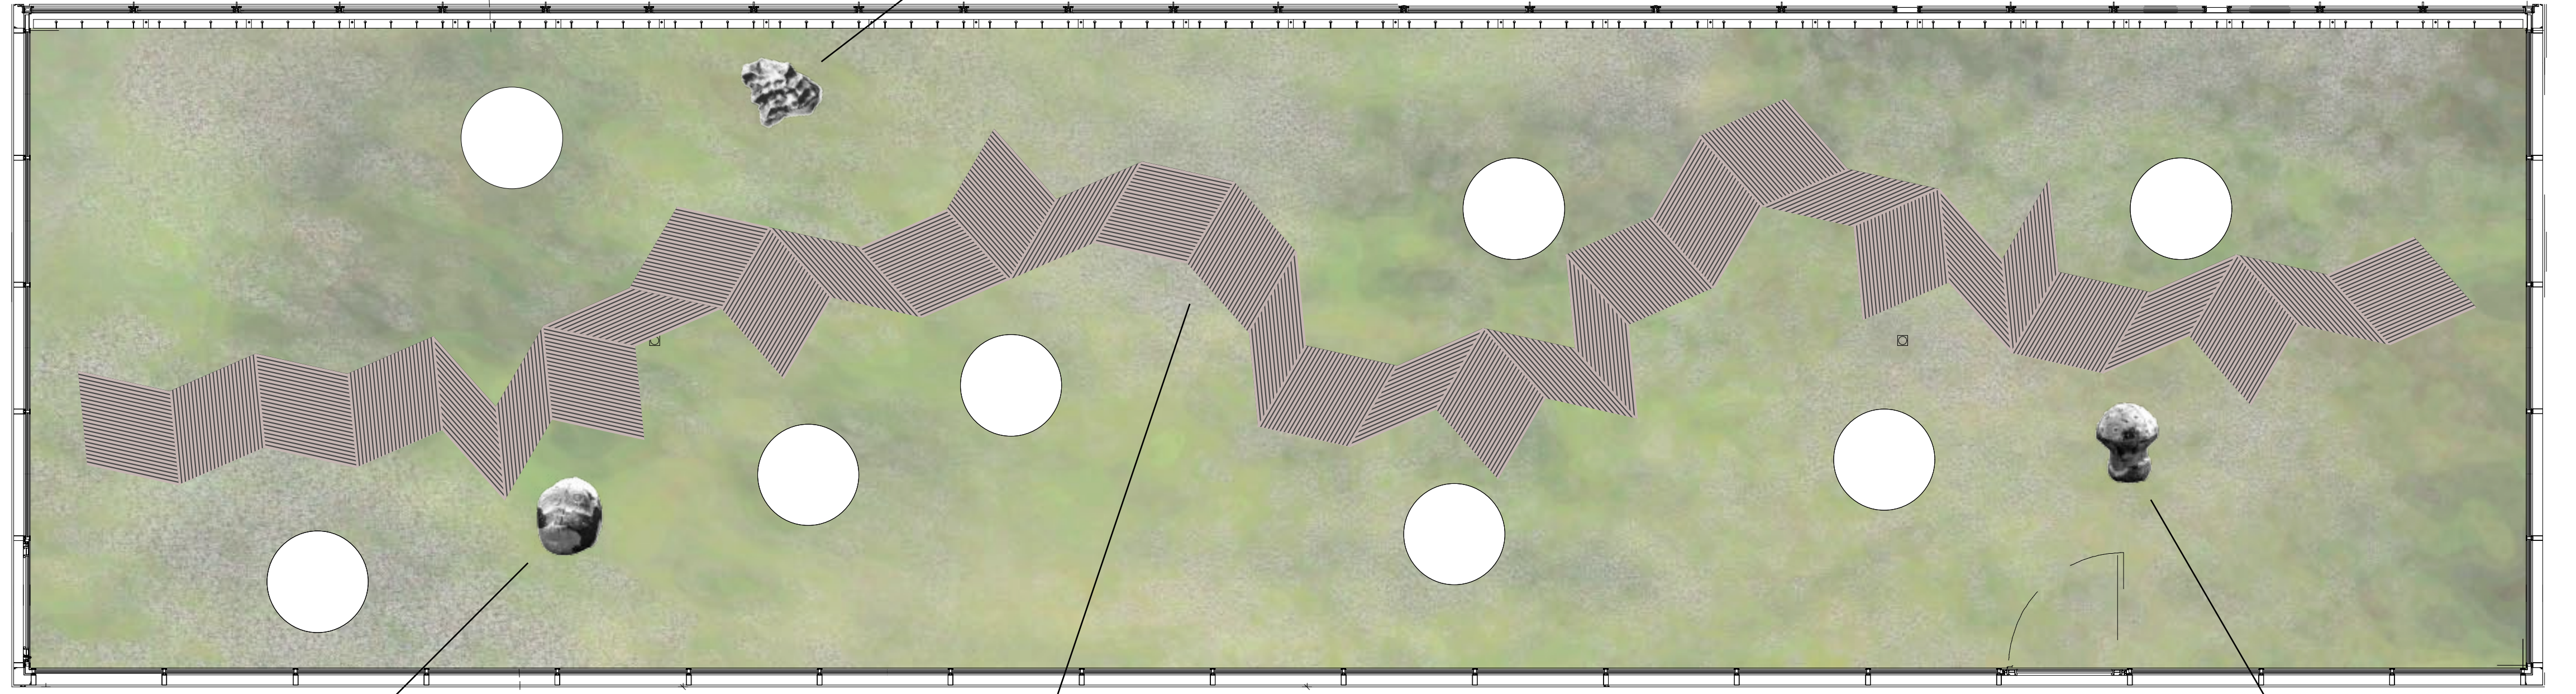


Verästelung der Klarheit

Kunst und Bau Projekt, Bezirksgebäude Dietikon
Christine Zufferey, 2009

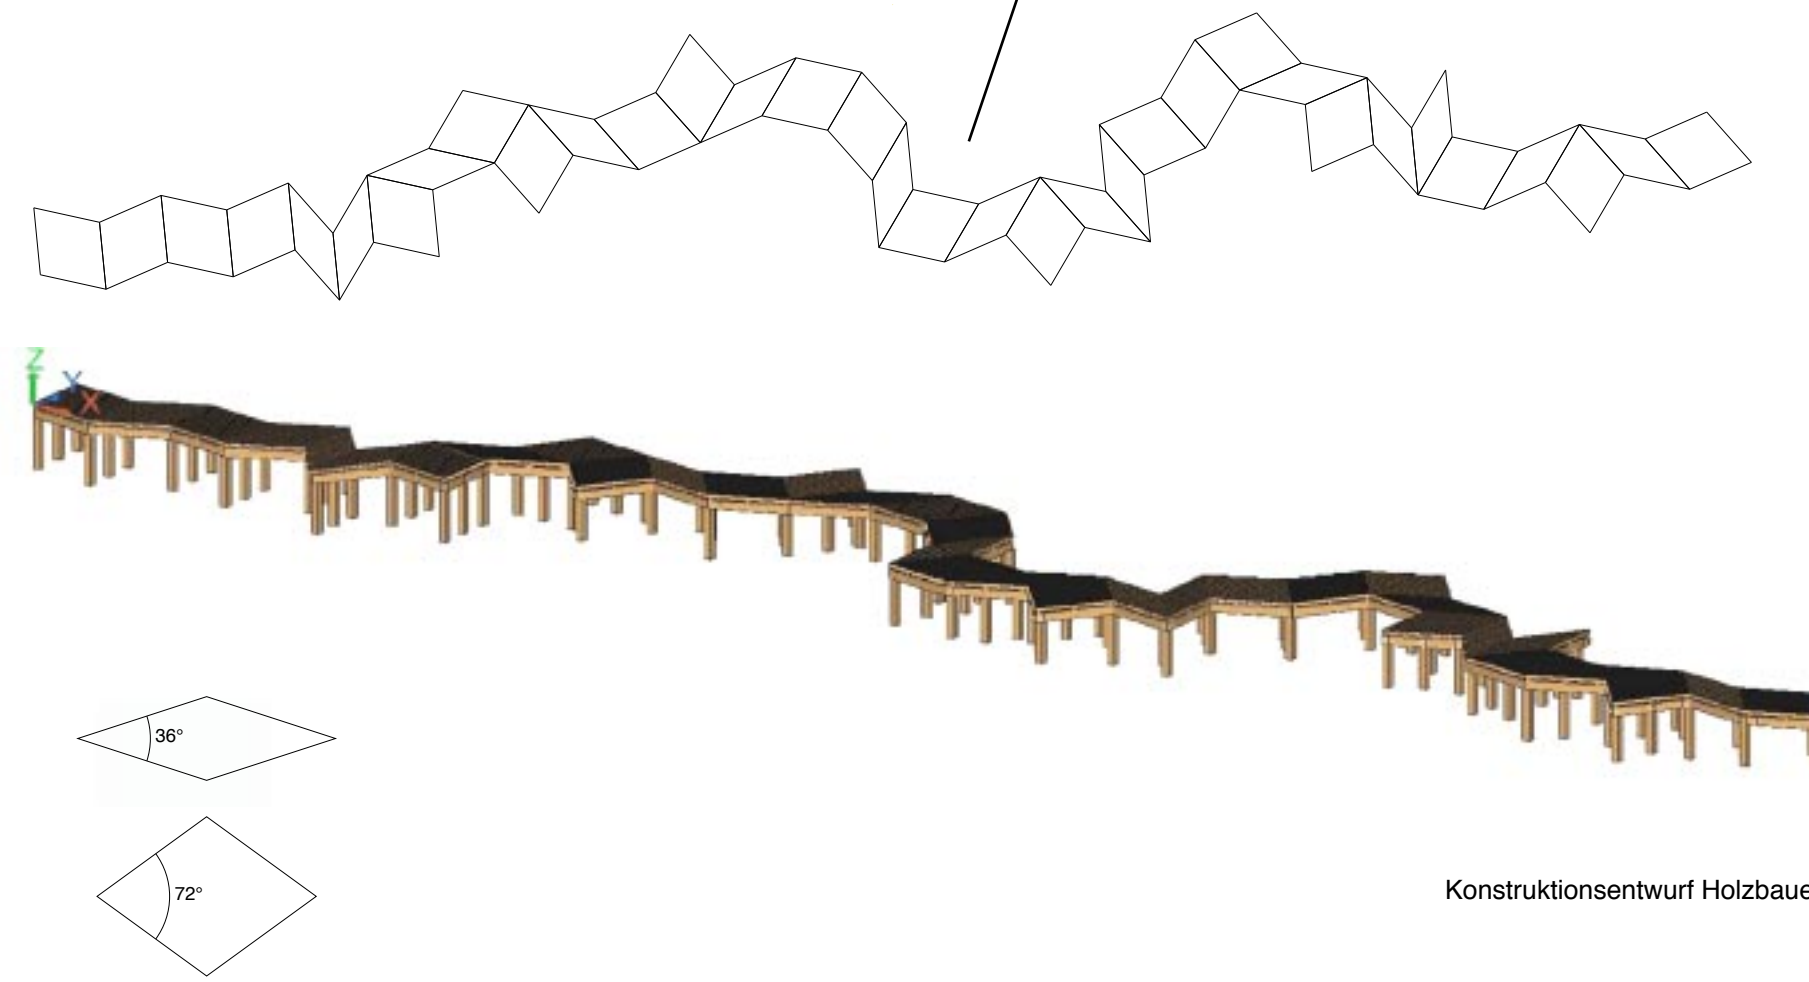

1 : 50

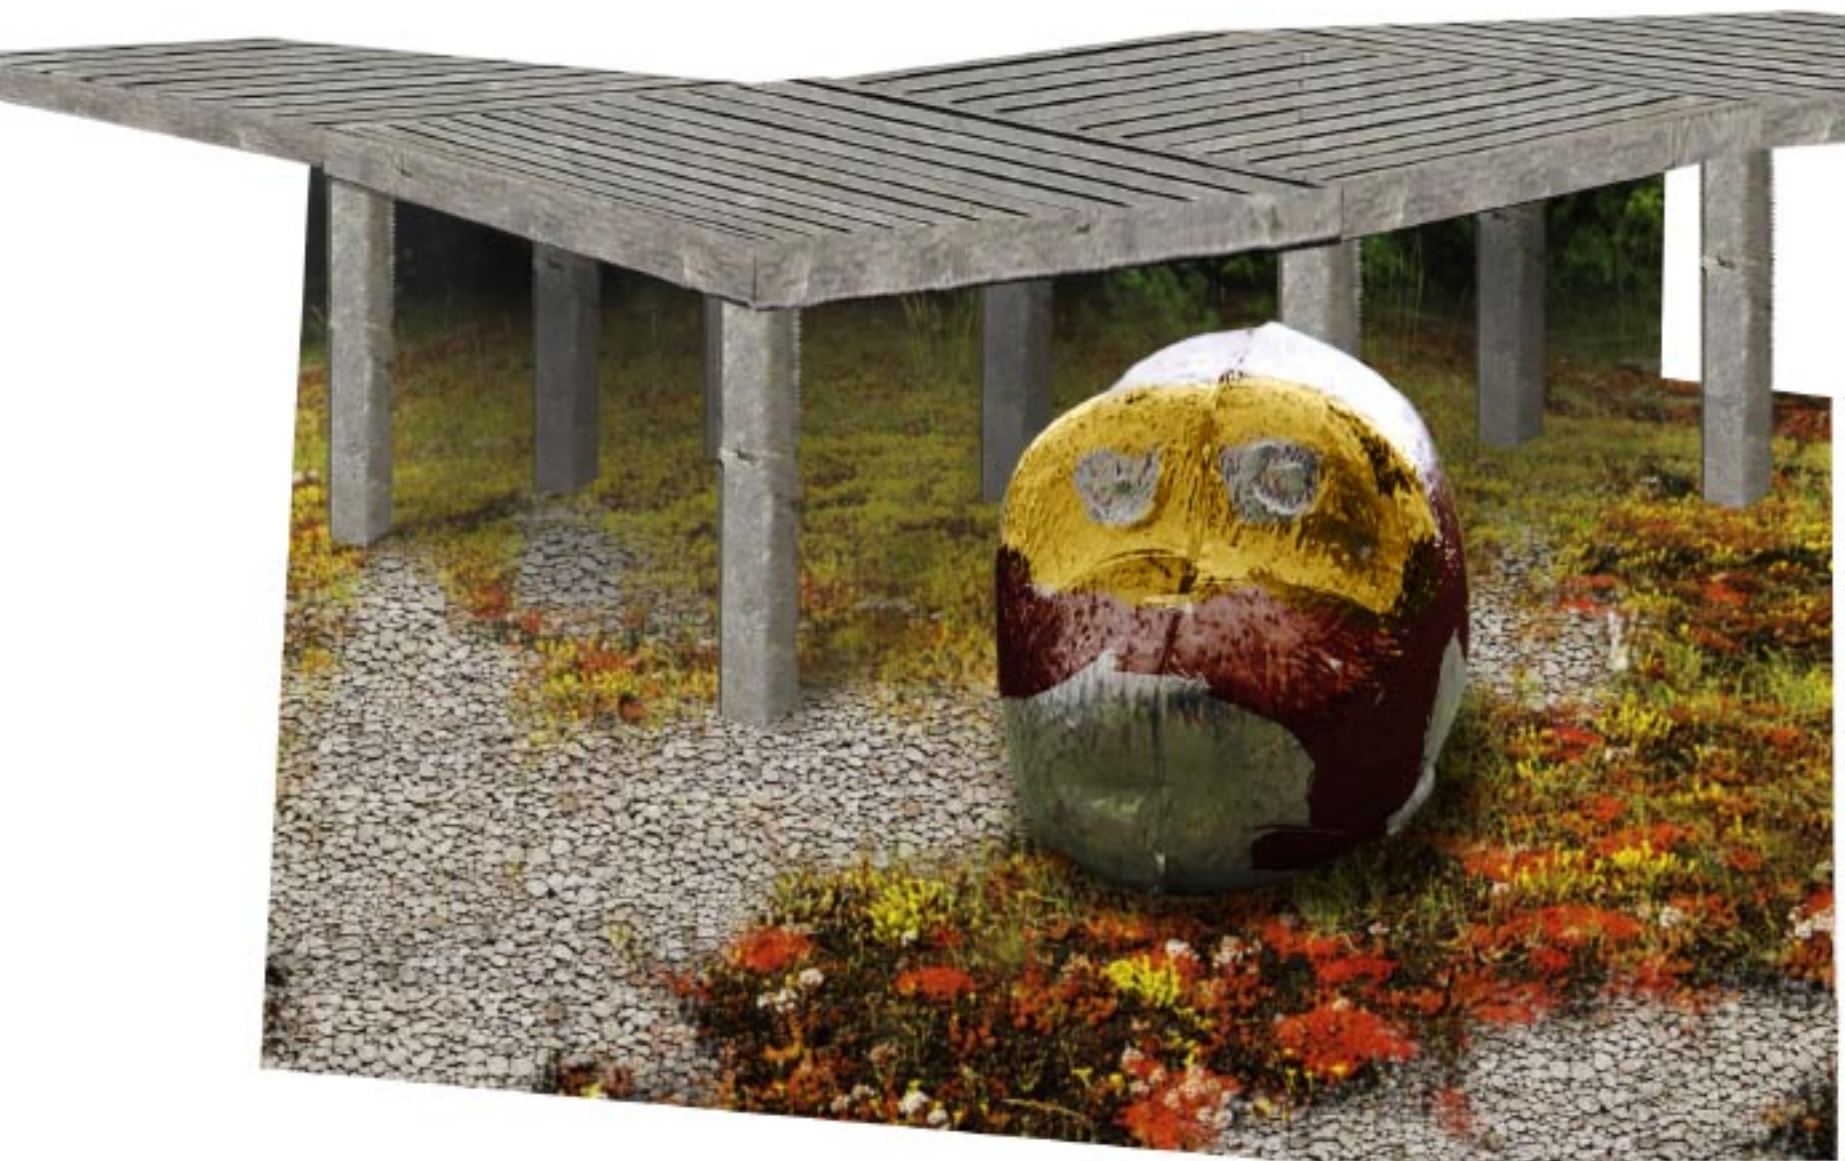

Konstruktionsentwurf Holzbauer



Innenhof

extensive Begrünung des Innenhofes


Kies, natürlich wachsende Pflanzen; hauptsächlich Moos- und Sedumgewächse

Holzsteg


Ein Holzsteg aus roh belassenem Lärchenholz - ein Ausschnitt aus einem Penrose-Muster - führt auf einer Höhe von ca. 70 cm durch den Innenhof.

Skulpturen

Drei Aluminiumskulpturen, eine Art Affenkopf, ein Meteorit und ein Pilz, stehen im Innenhof verteilt auf dem Boden. Die Skulpturen sind partiell in ein oder zwei klaren Farben grob bemalt.

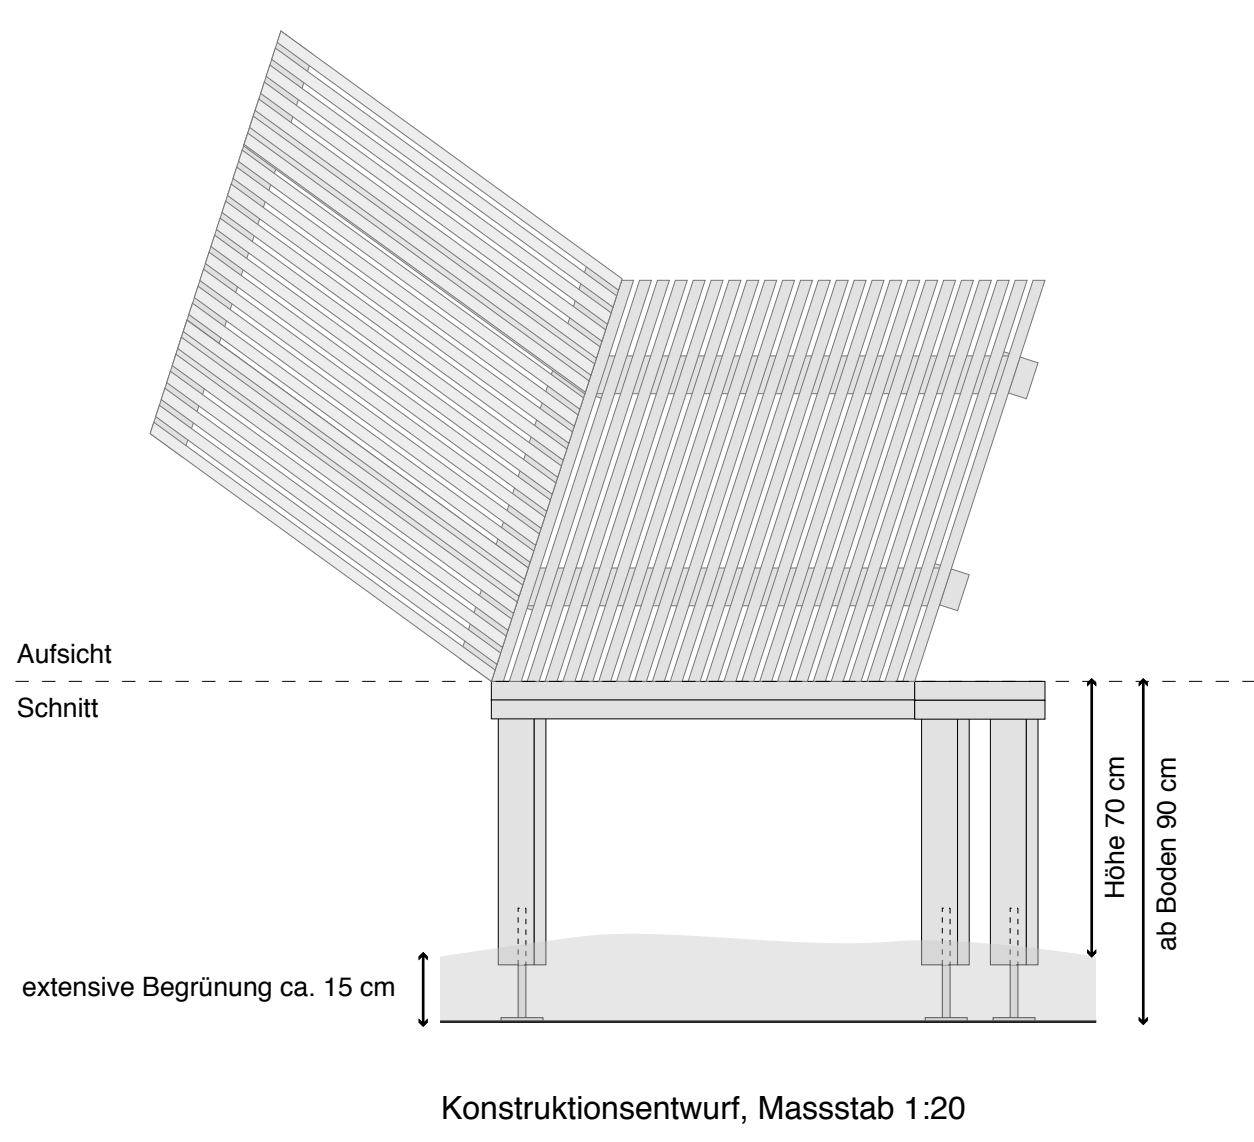

Konstruktionsentwurf, Massstab 1:20

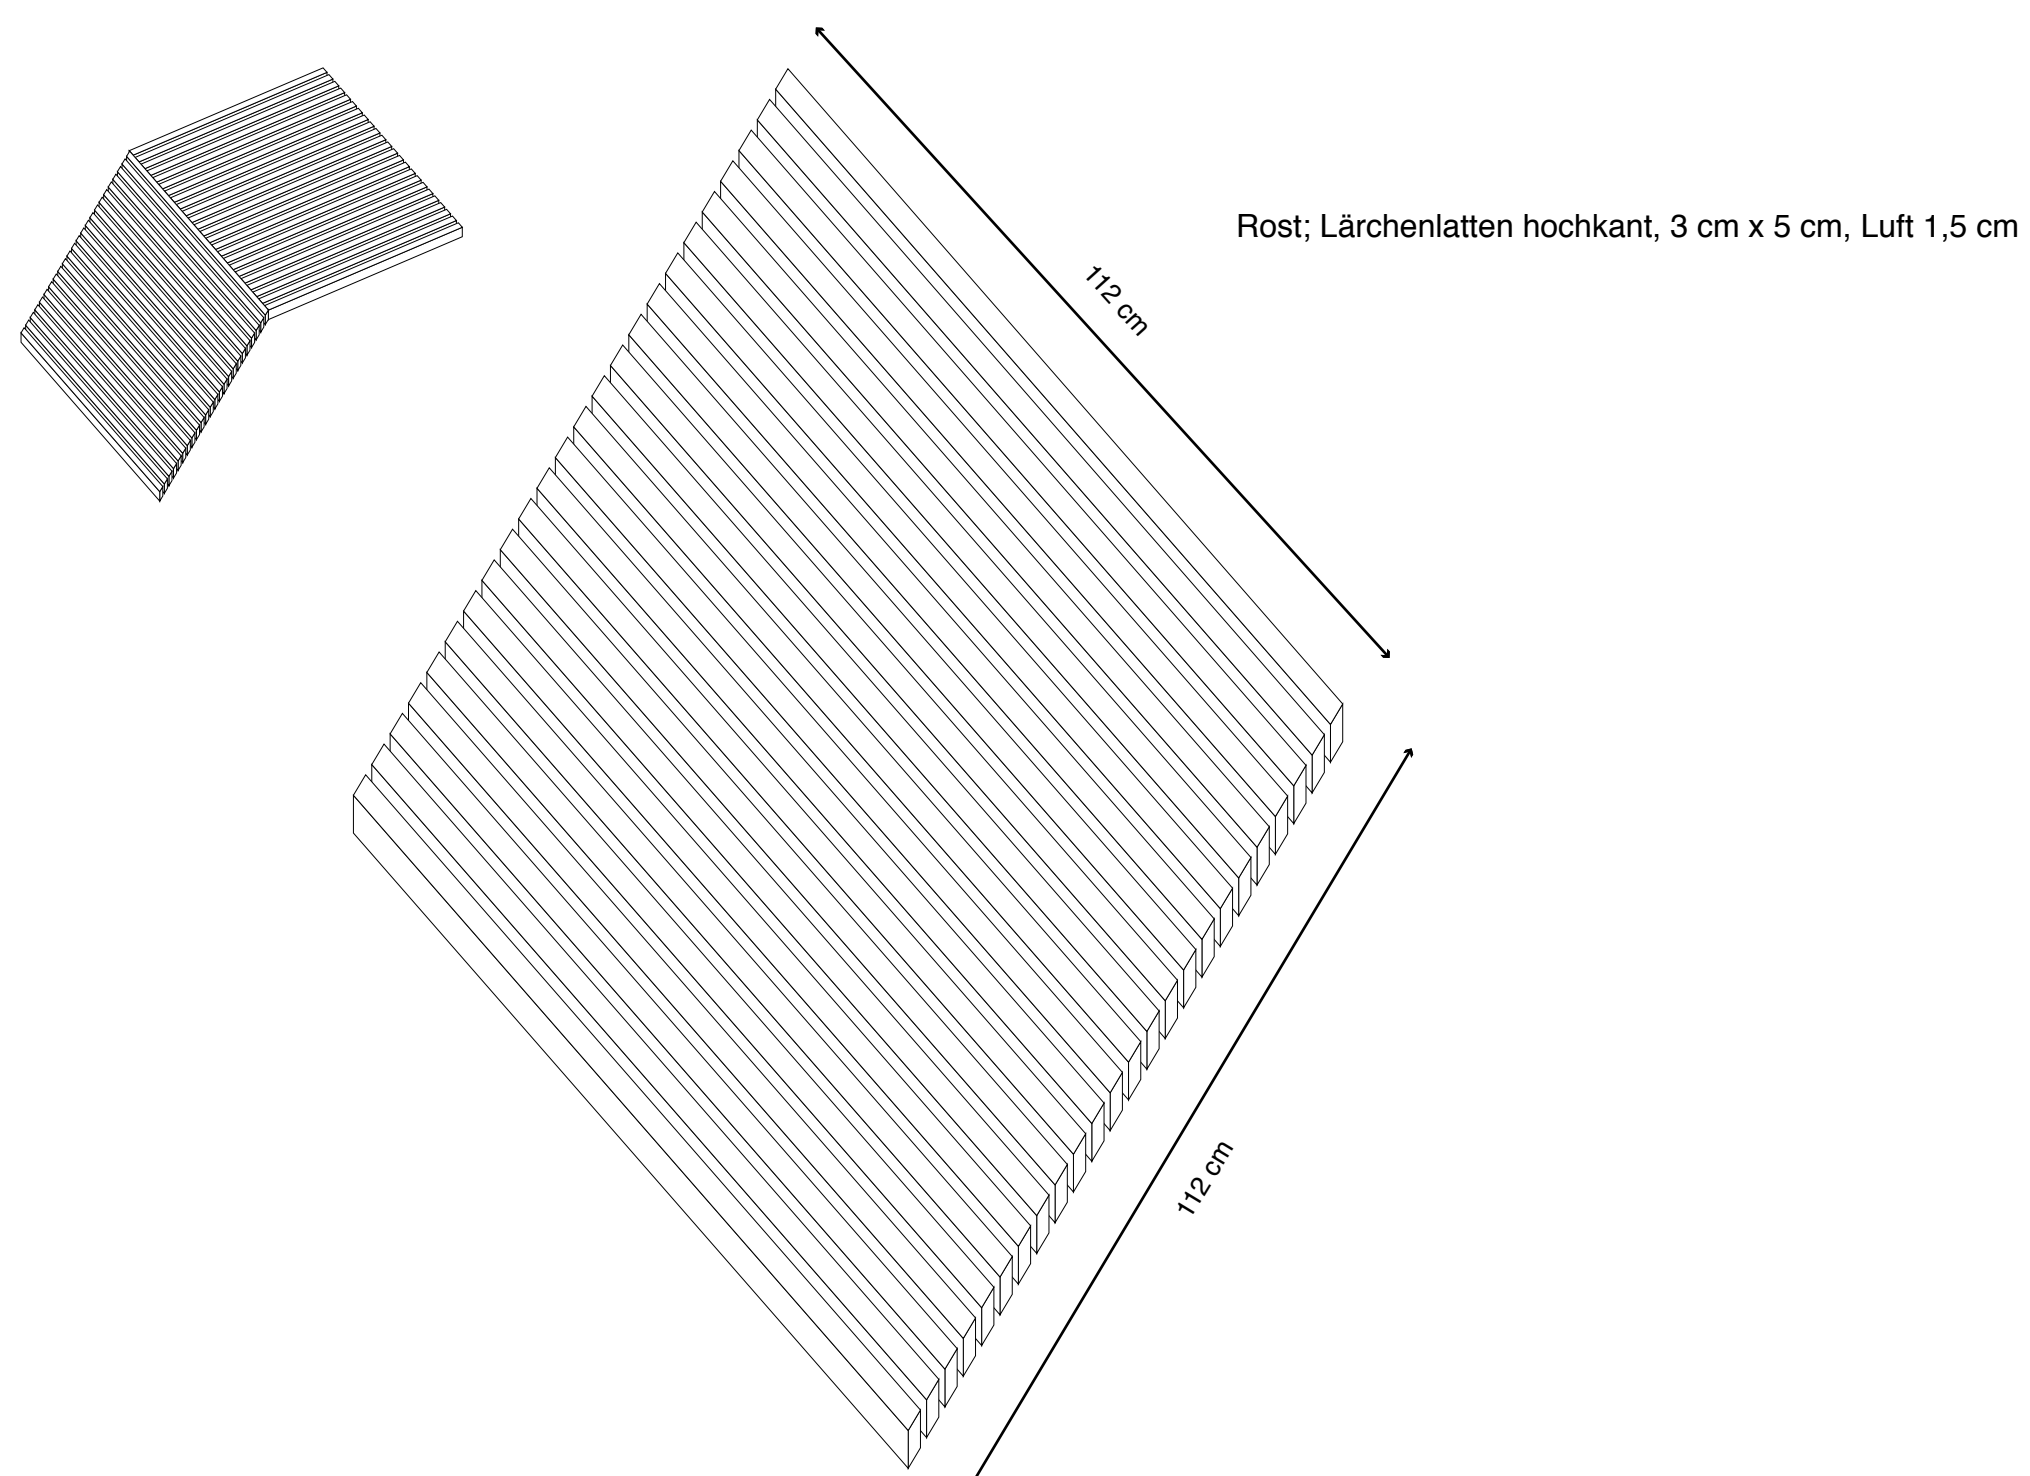

Frost, Lärchenlatten hochkant, 3 cm x 5 cm, Luft 1,5 cm

